
U. Himmelmann Der Römische Vicus von Eisenberg I (Diss. Heidelberg 2003)


Beilagen

- I. Gesamtplan (Stand März 2003), 1:1000
- II. Flächennetz, 1:200
- III. Befund und Profilplan Haus 6, 1:50
- IV. Befund und Profilplan Straßenparzelle, 1:50
- Va. Befundplan Haus 7 (Nordhälfte), 1:50
- Vb. Befundplan Haus 7 (Südhälfte), 1:50
- VIa. Profilplan Haus 7 (Nordhälfte), 1:50
- VIb. Profilplan Haus 7 (Südhälfte), 1:50
- VII. Virtueller Schnitt H7/II und H7/III
- VIII. Virtueller Schnitt H7/IV
- IX. Großprofile Haus 6
- X. Großprofile Haus 6 (Fortsetzung) & Straßenbereich zwischen Haus 6 und Haus 7
- XI. Großprofile Haus 7
- XII. Großprofile Haus 7 (Fortsetzung)

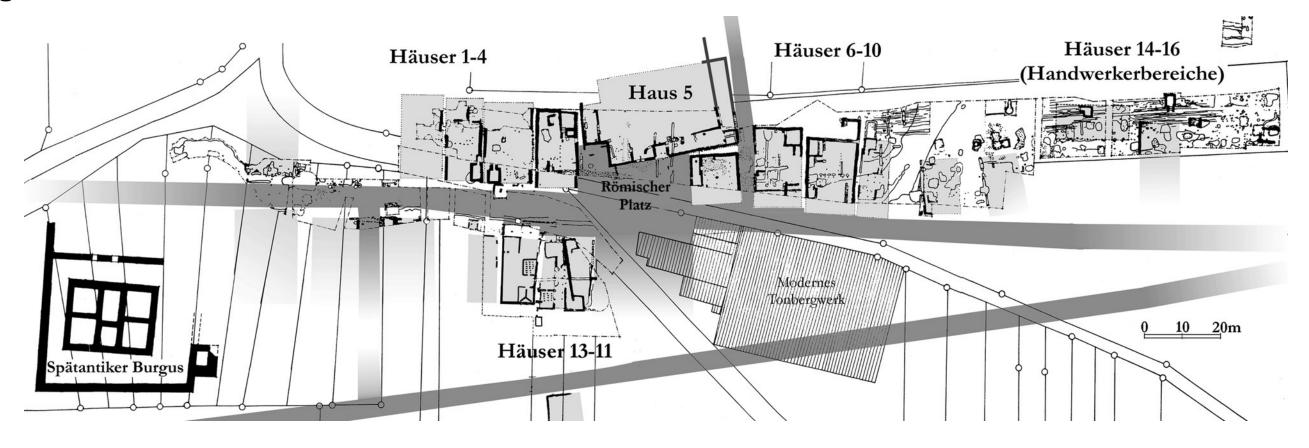


Beilage I + II:




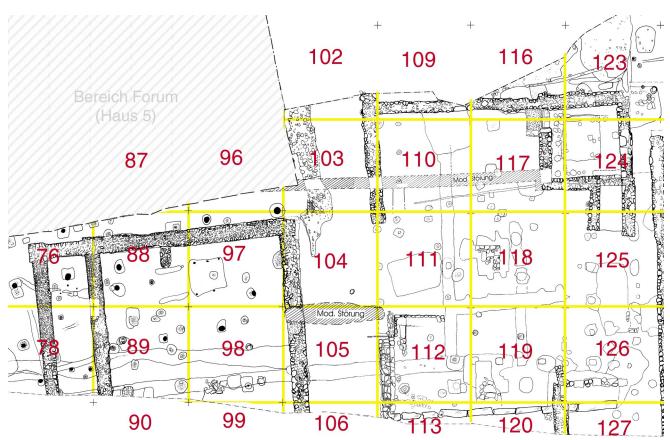


Beilage III:

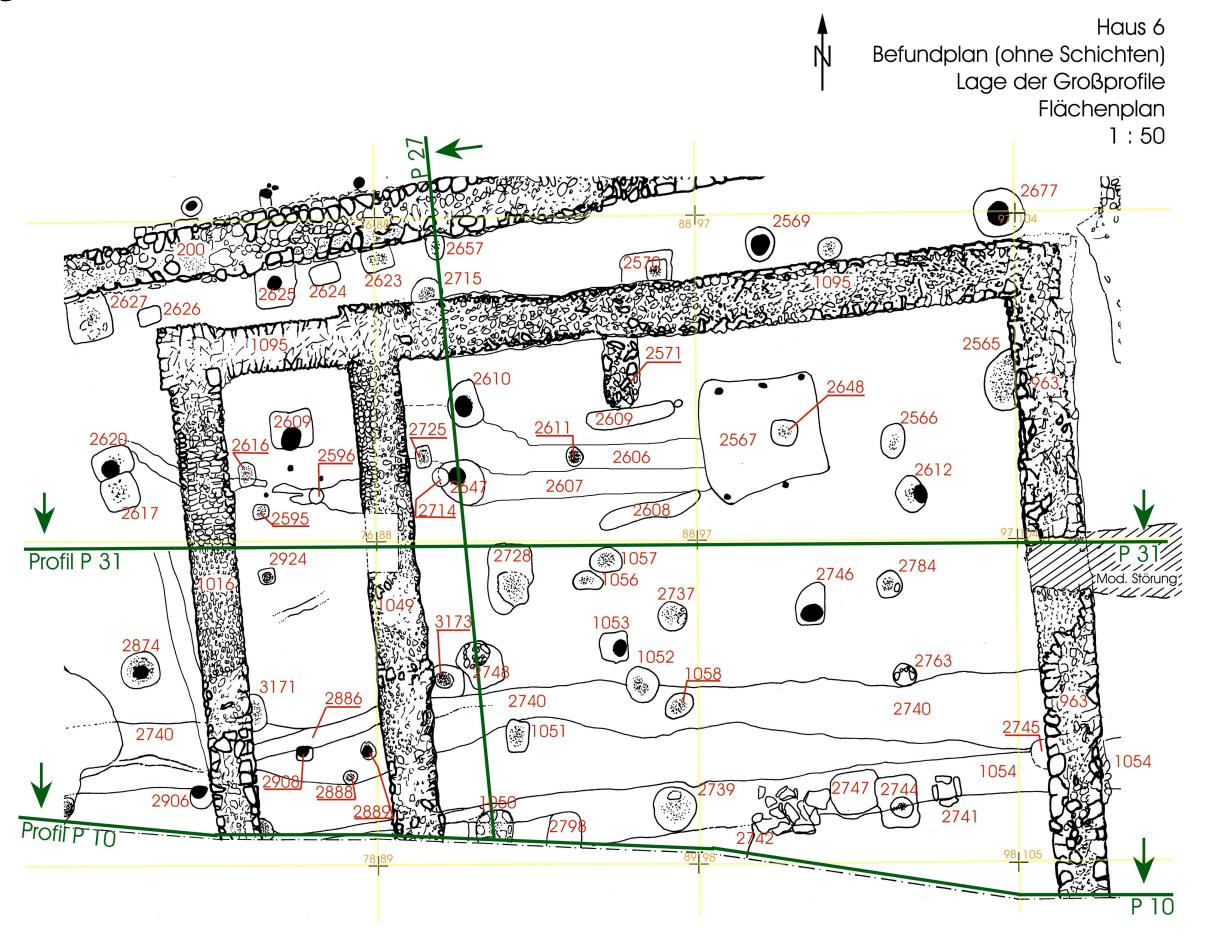


Beilage IV:

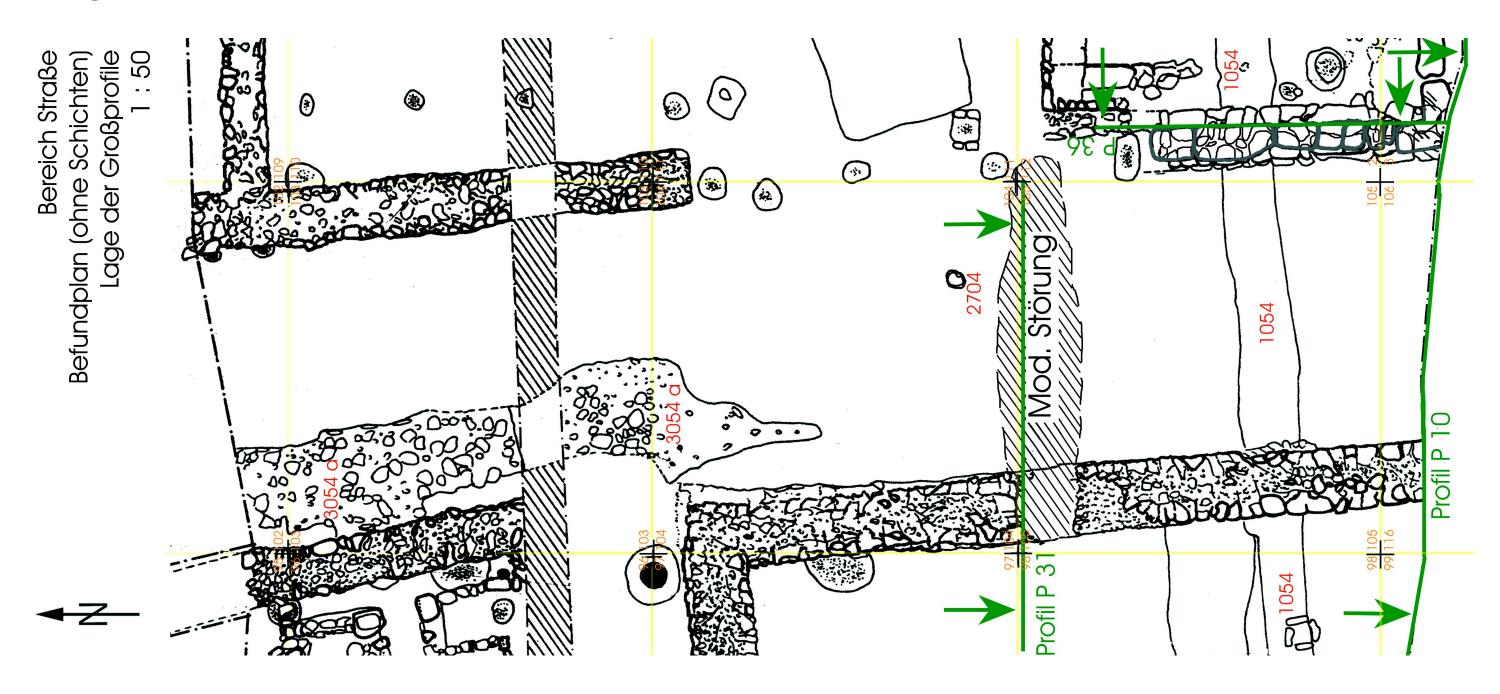


Beilage Va (Nordteil):

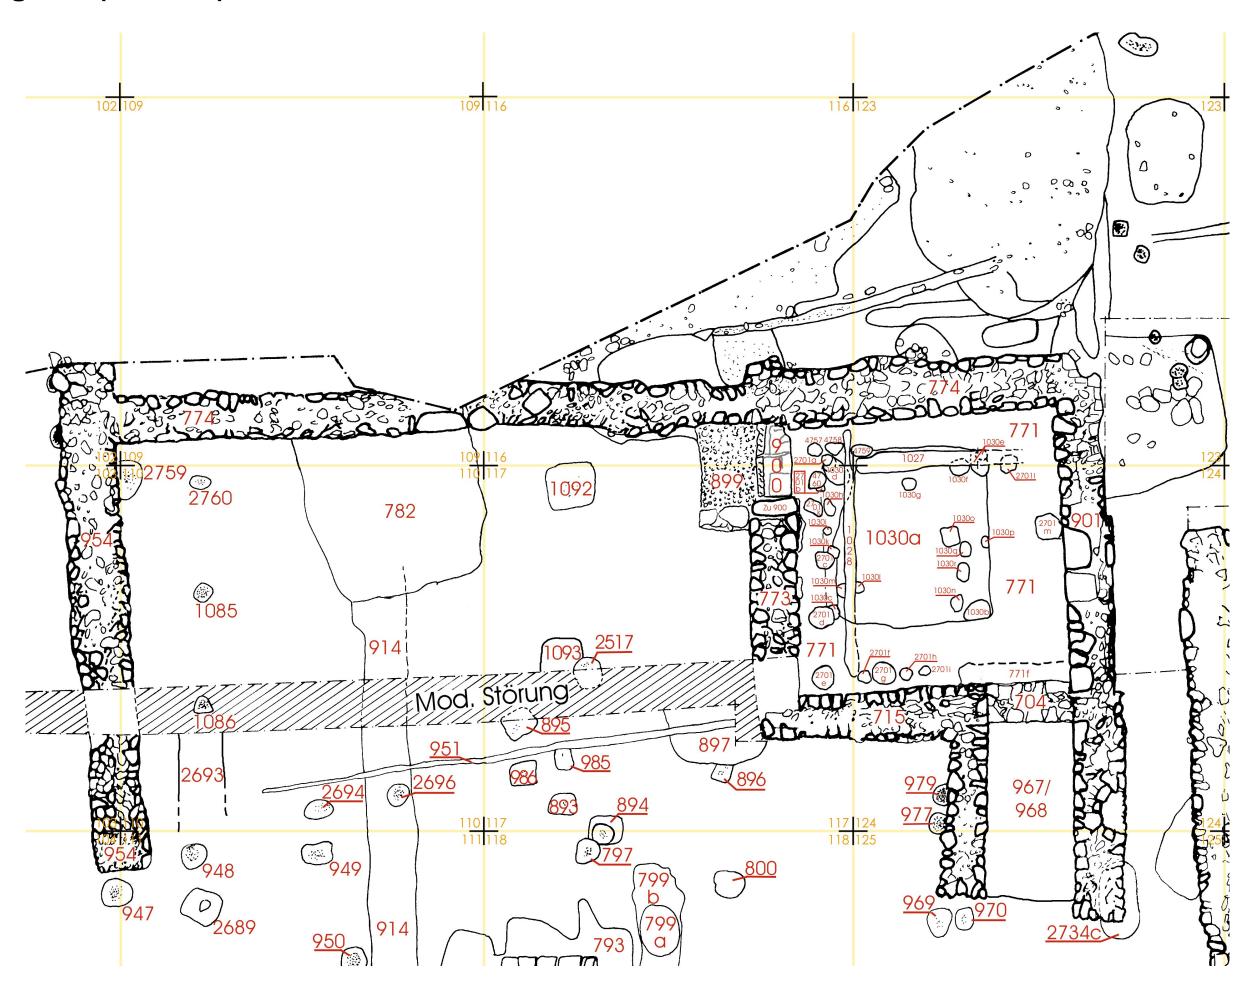


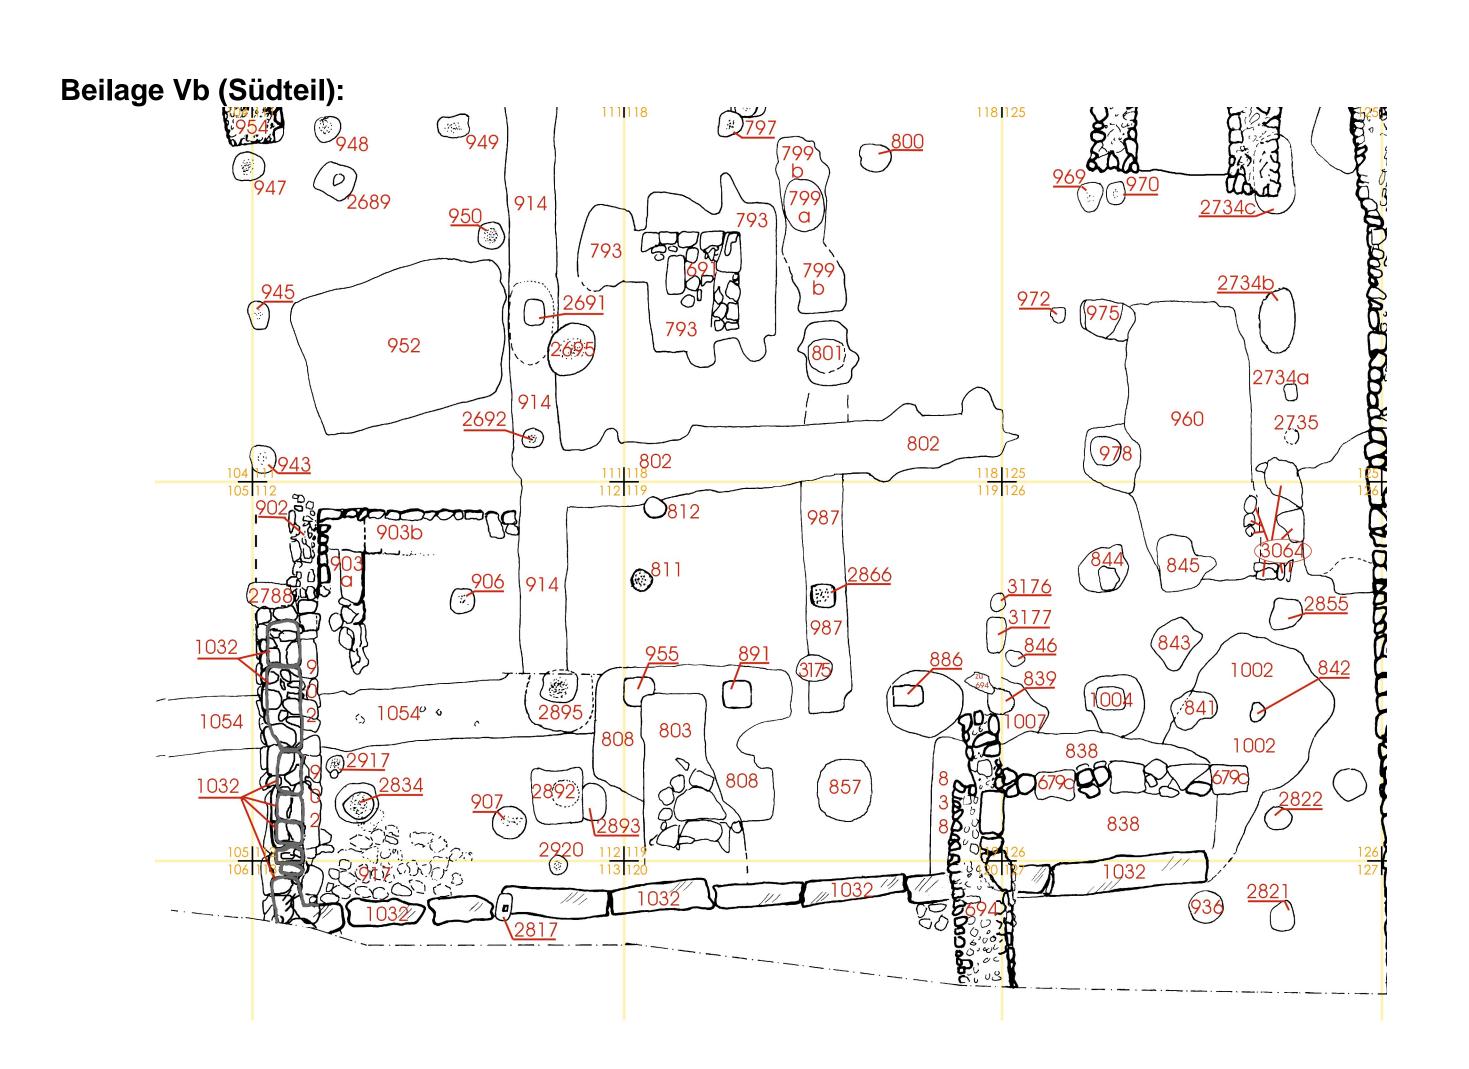

Beilage VIa (Nordteil):

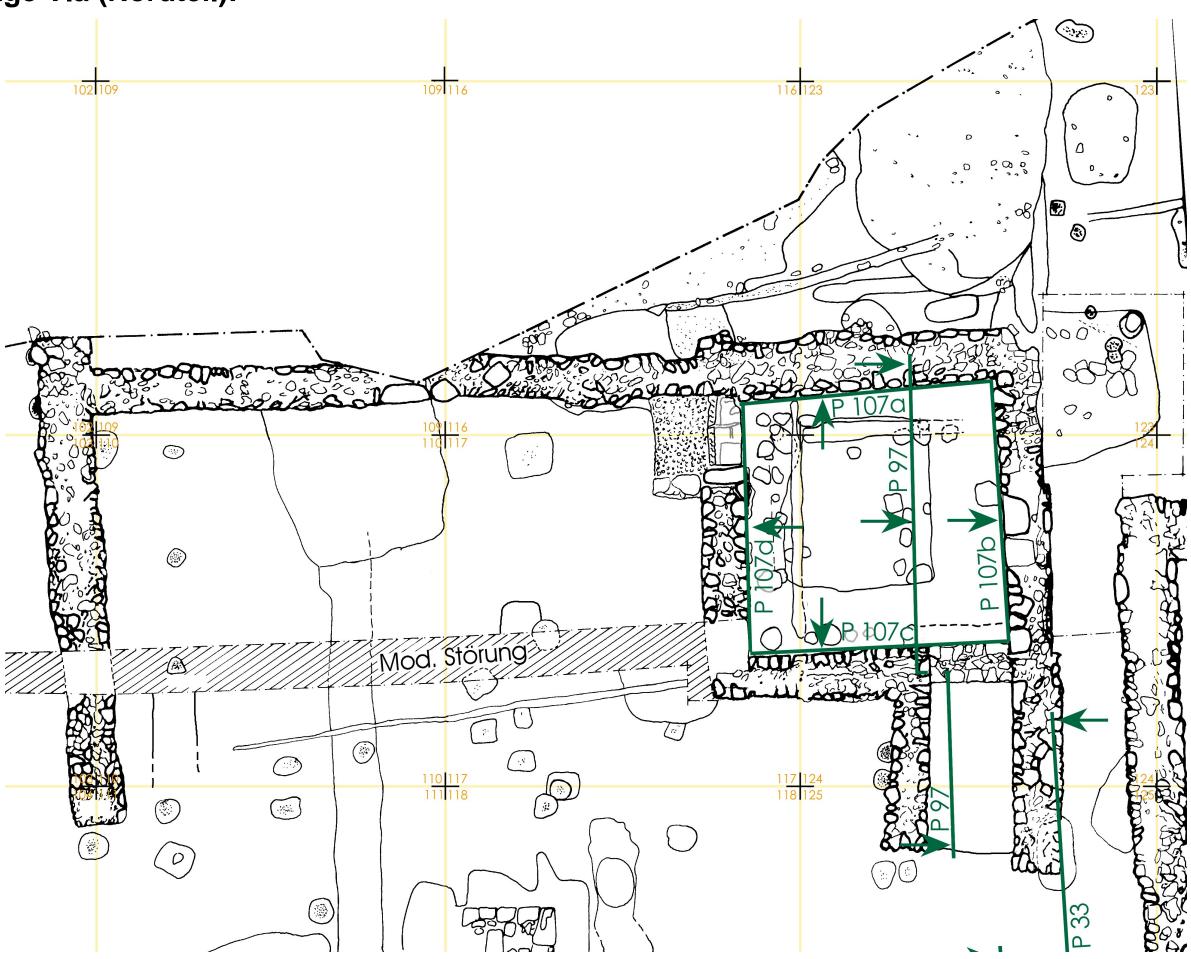



Beilage VIb (Südteil):

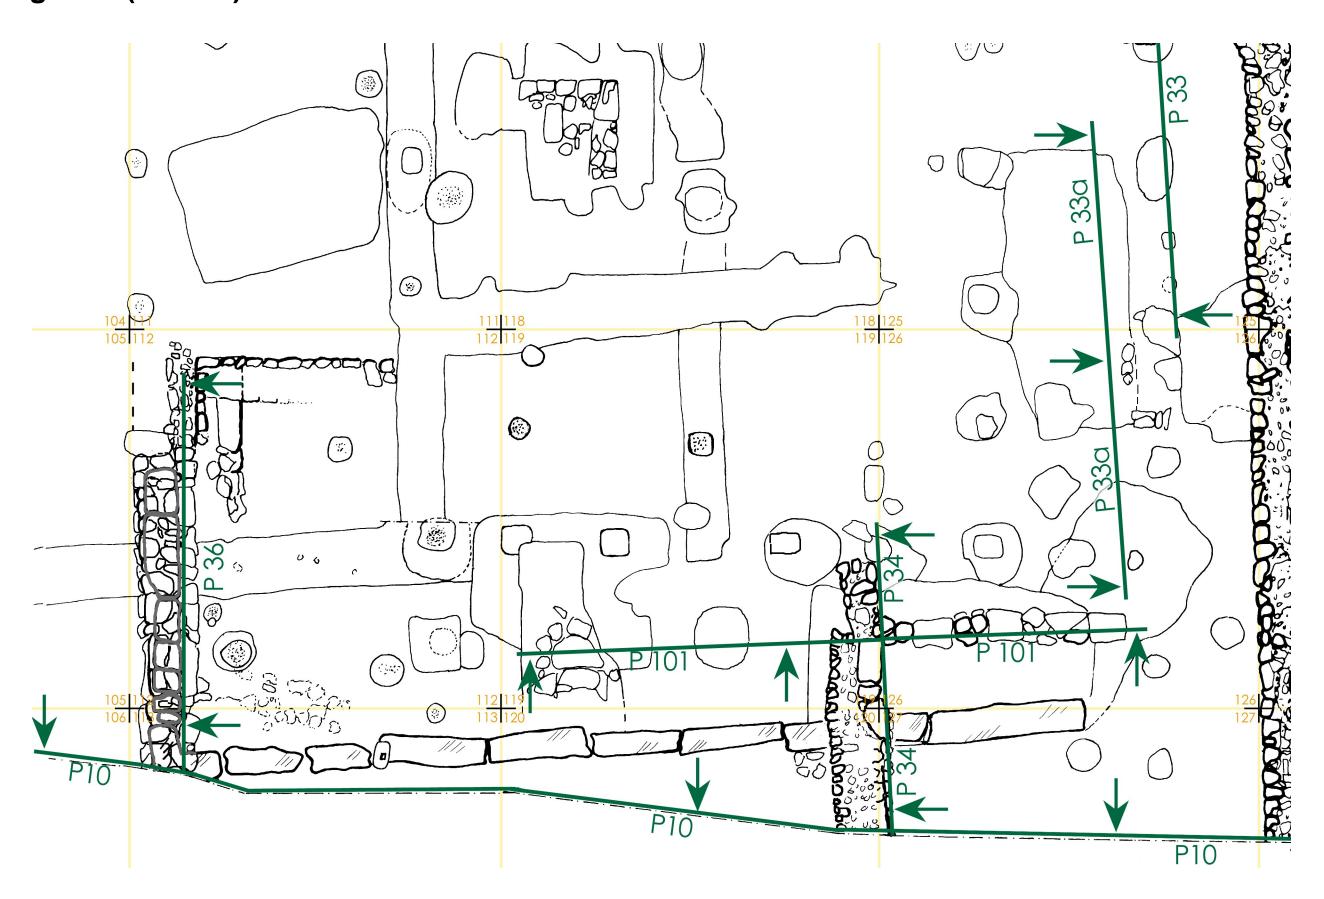

Beilage VII:


Haus 7 - Virtueller N-S Schnitt M 1 : 50 - Blick nach Westen Phase H7/II

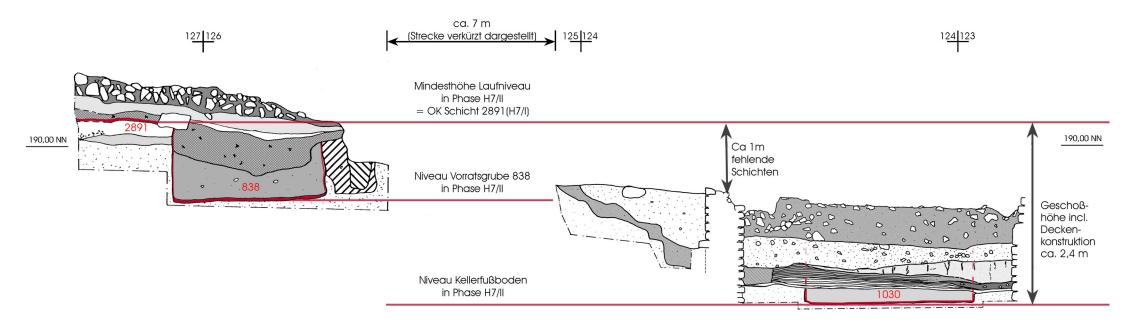

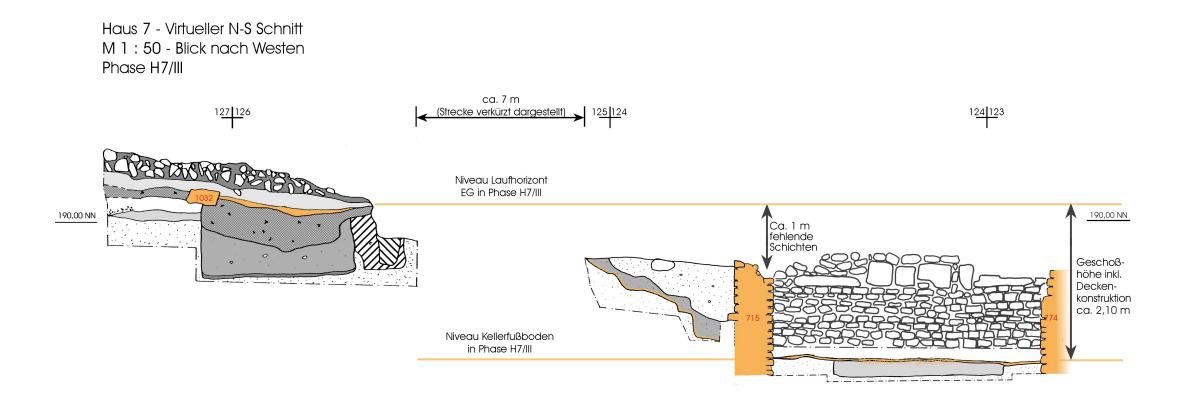


Beilage VIII:

Haus 7 - Virtueller N-S Schnitt M 1 : 50 - Blick nach Westen Phasen H7/IV und H7/IV-Nord

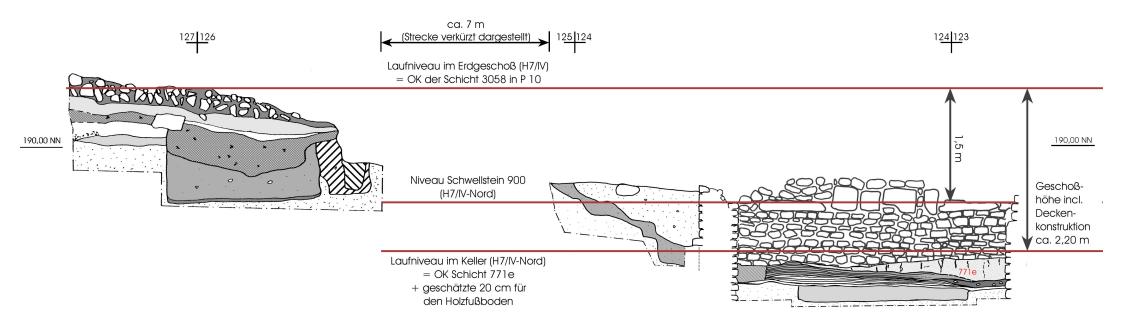


Beilage IX:


Haus 6 - Profil P 31 - Teil 1 von 2 - Blick nach Süden - M 1 : 50

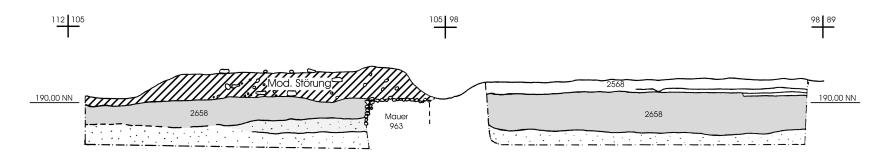


Haus 6 - Profil P 31 - Teil 2 von 2 - Blick Süd - M 1: 50

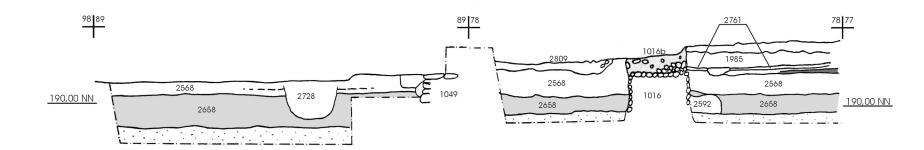


Haus 6 - Profil P 10 - Teil 2 von 2 - Blick nach Süden - M 1 : 50

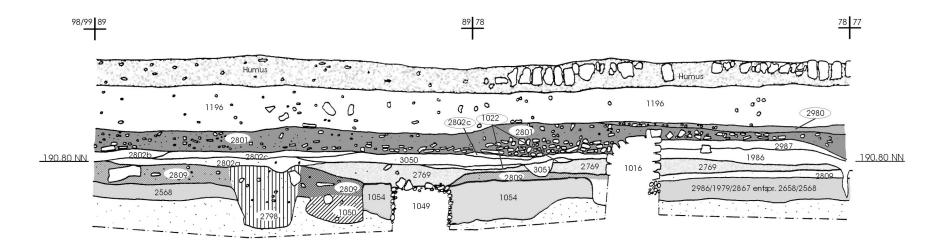


Beilage X:

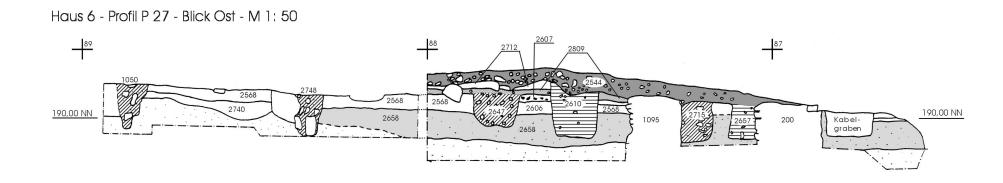

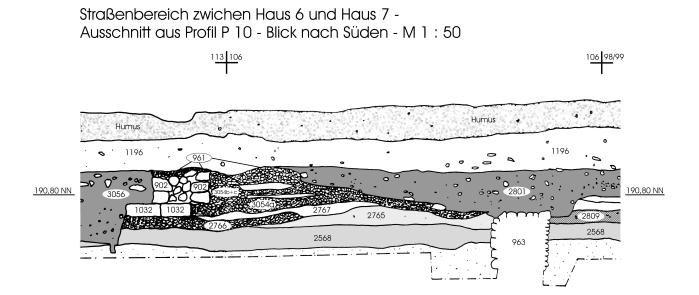


Beilage XI:


Haus 7 - Profil P 10 - Blick nach Süden - M 1 : 50

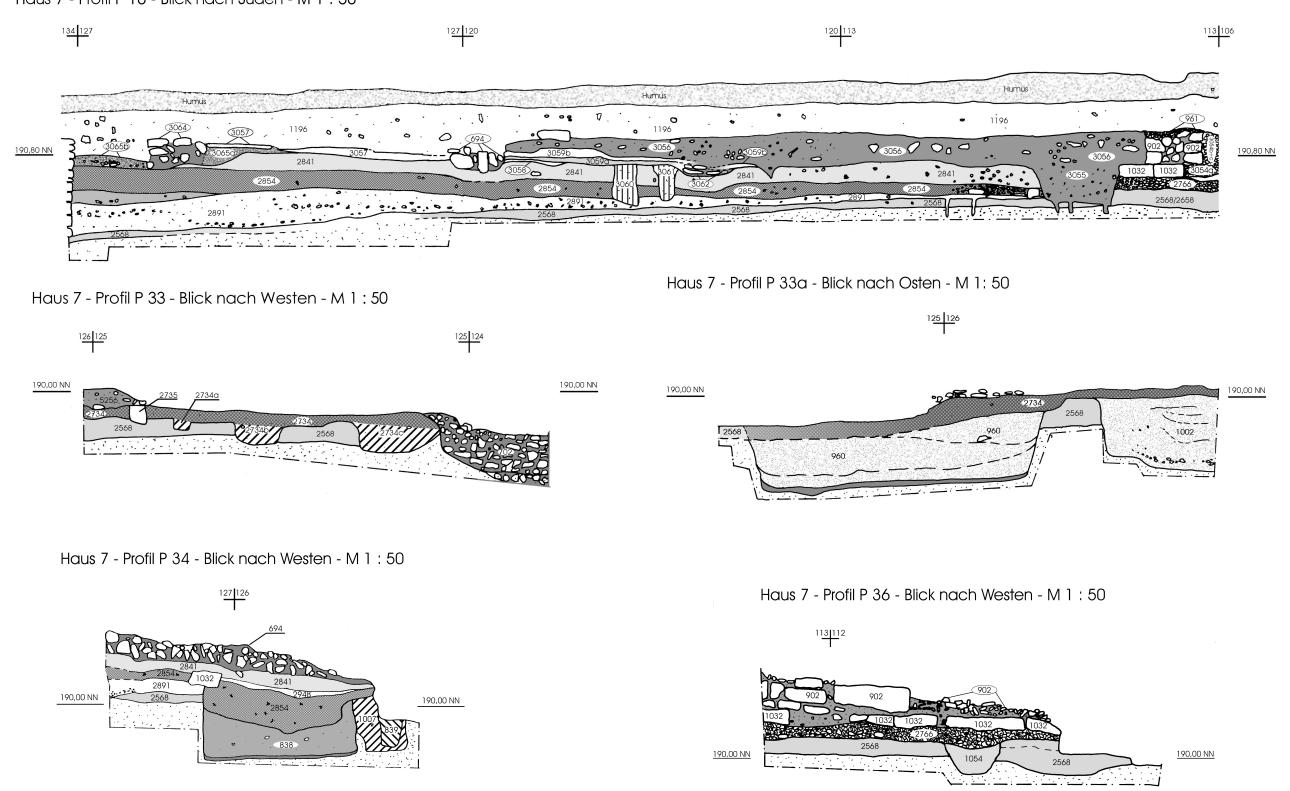


Haus 7 - Profil P 97 - Blick nach Osten - M 1 : 50

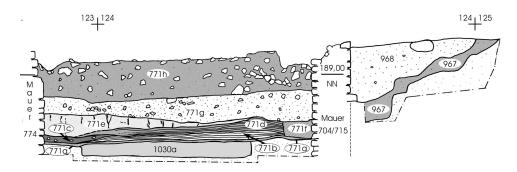


Haus 7 - Profil P 101 - Blick nach Norden - M 1 : 50

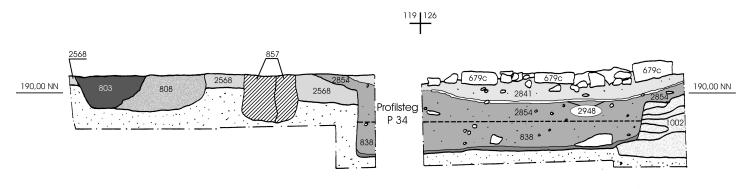


Haus 7 - Profil 107a - Blick nach Norden - M 1: 50

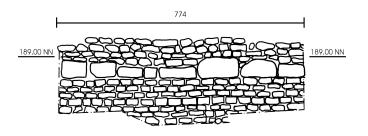

Haus 7 - Profil 107b - Blick nach Osten - M 1: 50

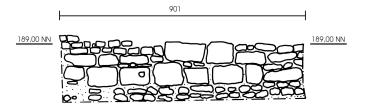

Haus 7 - Profil 107c - Blick nach Süden - M 1: 50

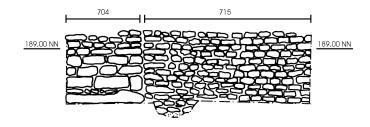

Profil 107d - Blick nach Westen - M 1: 50

